

Wasserverband Am Sandkamp · Am Wall 2 · 31582 Nienburg

An die  
Anschlussnehmer\*innen  
im Bereich

„Schnakenberg“ – Lemke

Ihr Zeichen: --

Ihr Nachricht vom: --

Unser Zeichen: 47-8

Ansprechpartner: Joachim Oltmann

E-Mail: oltmann@kwasser-nienburg.de

Telefon: 05021 / 982-111

Datum: 31.05.22

### Erneuerung der Trinkwasserleitung im „Schnakenberg“, Lemke zwischen Einmündung „Moorweg“ und „Sulinger Straße“ hier: Information für die betroffenen Anwohner\*innen

Sehr geehrte Damen und Herren,

der Wasserverband „Am Sandkamp“ beabsichtigt die o. g. Trinkwasserleitung zu erneuern.

Im Rahmen der Erneuerung alter Rohrleitungen wurden in den vergangenen Jahren bereits große Teile des Trinkwassernetzes im gesamten Verbandsgebiet erneuert.

Beabsichtigt ist nunmehr die Neuverlegung einer Kunststoffleitung PE-d 125 mm im Bereich der Straße „Schnakenberg“. In einem ersten Bauabschnitt, der am **07. Juni 2022** beginnen soll, wird die Rohrleitung im Bereich zwischen „Moorweg“ und „Putterberg“ erneuert. Hier wird erst die Hauptleitung verlegt und nach Freigabe durch das Gesundheitsamt die vorhandenen Trinkwasserhausanschlüsse von der alten Leitung an die neue Rohrleitung angeschlossen.

Wenn dies abgeschlossen ist, soll im zweiten Bauabschnitt die Erneuerung der Hauptleitung und der Hausanschlüsse zwischen Einmündung „Putterberg“ und „Sulinger Straße“ erfolgen. Die Gesamtbau-  
maßnahme wird bis zum Herbst 2022 andauern.

Näheres entnehmen Sie bitte dem auf der Rückseite beigefügten Lageplan.

Die dafür notwendigen Erd- und Oberflächenarbeiten werden von der Fa. Witte Baugesellschaft, Sulingen durchgeführt. Die Arbeiten an den Rohrleitungen erfolgen durch Monteure des Verbandes.

Die Straße wird für die Dauer der Gesamtbaumaßnahme für den Durchgangsverkehr vollgesperrt. Die Zufahrten zu den jeweiligen Grundstücken sollen jedoch gewährleistet bleiben. Diesbezügliche Schwierigkeiten und Probleme können Sie direkt vor Ort mit dem Bauleiter der Fa. Witte Baugesellschaft, Herrn Gerd Griffel, abstimmen.

Dem Verband ist bewusst, dass es während des Baubetriebes zu Einschränkungen kommen wird. Da die Erneuerungsmaßnahme jedoch durchgeführt werden muss, bitten wir Sie um Ihr Verständnis.


Für die Klärung weiterer Einzelheiten stehe ich Ihnen gern zur Verfügung.

Mit freundlichen Grüßen

In Vertretung

Oltmann

Stv. Geschäftsführer

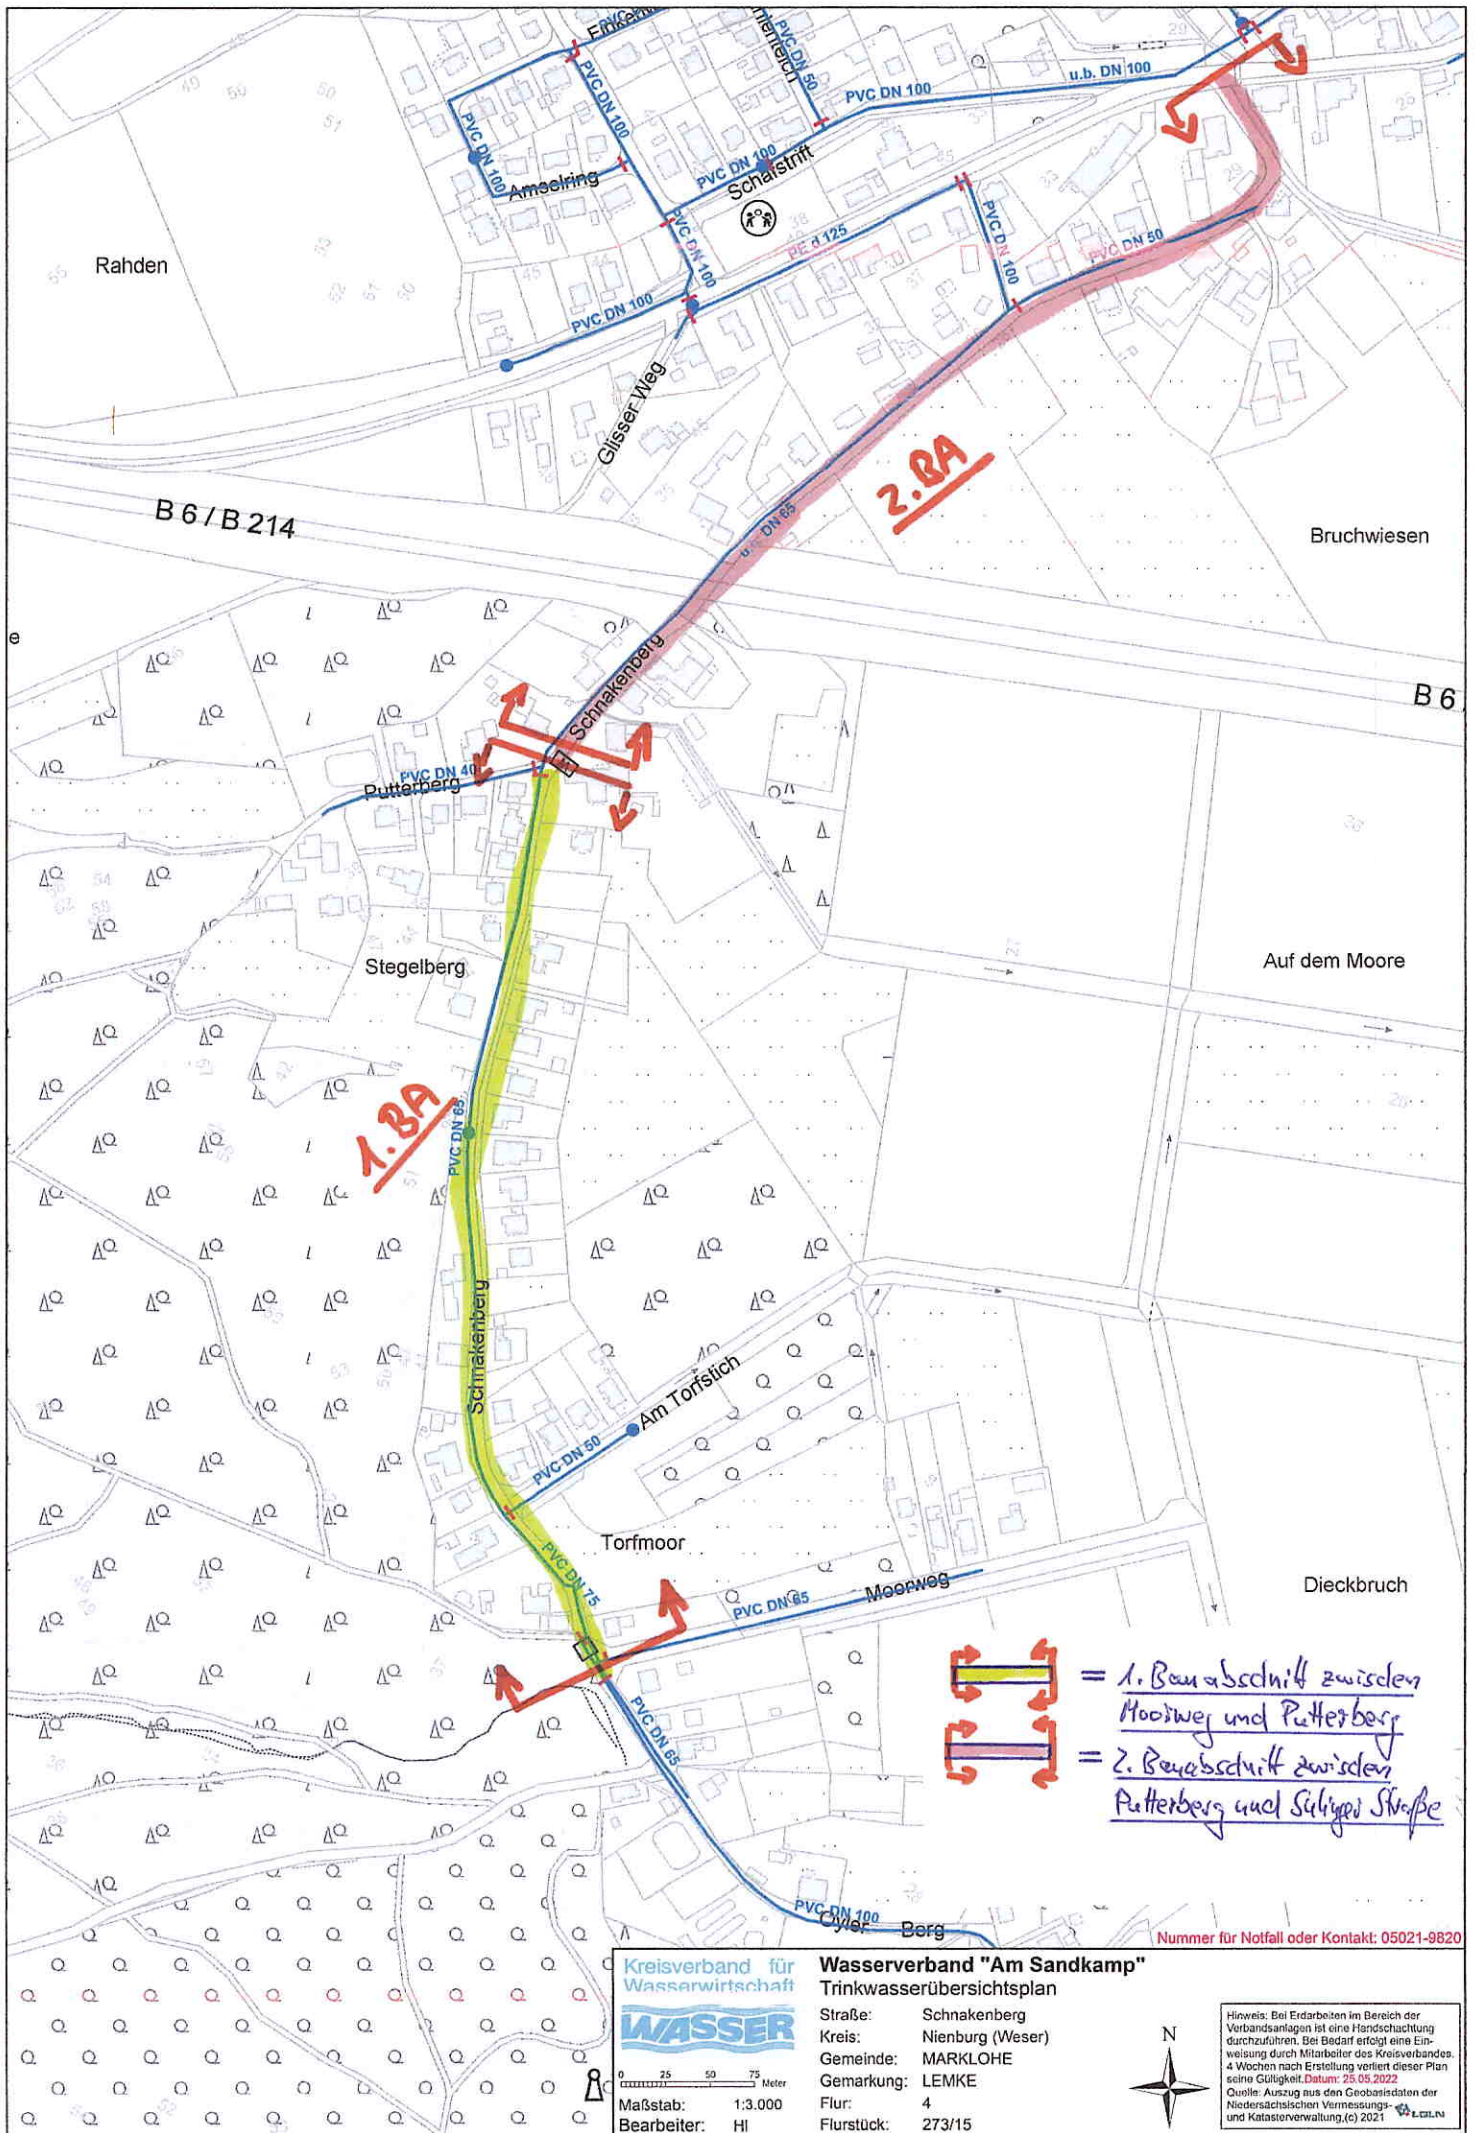

Nummer für Notfall oder Kontakt: 05021-9820

Kreisverband für  
Wasserwirtschaft  
**WASSER**

**Wasserverband "Am Sandkamp"**  
Trinkwasserübersichtsplan

Straße: Schnakenberg  
Kreis: Nienburg (Weser)  
Gemeinde: MARKLOHE  
Gemarkung: LEMKE  
Flur: 4  
Flurstück: 273/15

0 25 50 75 Meter  
Maßstab: 1:3.000  
Bearbeiter: HI



Hinweis: Bei Erdarbeiten im Bereich der Verbandsanlagen ist eine Handschachtung durchzuführen. Bei Bedarf erfolgt eine Einweisung durch Mitarbeiter des Kreisverbandes 4 Wochen nach Erstellung verliert dieser Plan seine Gültigkeit. Datum: 25.05.2022  
Quelle: Auszug aus den Geobasisdaten der Niedersächsischen Vermessungs- und Katasterverwaltung. (c) 2021